

ΕΦΗΜΕΡΙΣ ΤΗΣ ΚΥΒΕΡΝΗΣΕΩΣ
ΤΗΣ ΕΛΛΗΝΙΚΗΣ ΔΗΜΟΚΡΑΤΙΑΣ

ΕΝ ΑΘΗΝΑΙΣ ΤΗ 12 ΦΕΒΡΟΥΑΡΙΟΥ 1981 | ΤΕΥΧΟΣ ΤΕΤΑΡΤΟΝ | ΑΡΙΘΜΟΣ ΦΥΛΛΟΥ 88

ΠΕΡΙΕΧΟΜΕΝΑ

ΑΠΑΛΛΟΤΡΙΩΣΕΙΣ

ΑΠΟΦΑΣΕΙΣ

ΑΠΑΛΛΟΤΡΙΩΣΕΙΣ

ΑΠΟΦΑΣΕΙΣ

Ἀριθ. Δ. 6725/5138 (1)

Περὶ συμπληρώσεως τῆς Δ. 5366/4361/26.9.1979 κοινῆς ὑπουργικῆς ἀποφάσεως (ΦΕΚ 639/9.11.79 τ. Δ').

ΟΙ ΥΠΟΥΡΓΟΙ
ΟΙΚΟΝΟΜΙΚΩΝ ΚΑΙ ΔΗΜΟΣΙΩΝ ΕΡΓΩΝ

Ἔχοντας ὑπόψη:

1. Τὶς διατάξεις τοῦ Ν.Δ. 797/71 «περὶ ἀναγκαστικῶν ἀπαλλοτριώσεων» σὲ συνδυασμὸ μὲ τὶς διατάξεις τοῦ Β. Δ. 139/71 «περὶ τῆς ἁρμοδιότητος τῶν Νομαρχῶν πρὸς κήρυξιν ἀναγκαστικῶν τινων ἀπαλλοτριώσεων».

2. Τὴν κοινὴ ἀπόφασή μας Δ. 5366/4361/26.9.1979 (ΦΕΚ 639/9.11.79 τ. Δ') «περὶ ἀναγκαστικῆς ἀπαλλοτριώσεως ἐκτάσεως ποὺ βρίσκεται στὴν περιοχὴ τοῦ Νομοῦ Ἰωαννίνων γιὰ τὴ βελτίωση καὶ ἀνακαίνιση τῆς Ἐθνικῆς ὁδοῦ Ἰωαννίνων—Τρικάλων».

3. Τὴν ἀπόφαση τοῦ Ὑπουργοῦ Δημοσίων Ἔργων ΒΣ1α/Ο/12/48—Ι/24.6.80 (ΦΕΚ 385/8.7.80) «περὶ ὑποχρεώσεως τῶν παροδίων ἰδιοκτητῶν γιὰ τὴν διάνοιξη ἐθνικῶν ὁδῶν κλπ.».

4. Τὴν 93/80 γνωμοδότηση τοῦ Α' Τμήματος τοῦ Νομικοῦ Συμβουλίου τοῦ Κράτους.

5. Τὴν κοινὴ ἀπόφαση τοῦ Πρωθυπουργοῦ καὶ τοῦ Ὑπουργοῦ Οἰκονομικῶν ἀριθ. Δ. 2652/66/20.5.80 (ΦΕΚ 497/28.5.80 τ. Β') «περὶ ἀναθέσεως ἁρμοδιοτήτων στοὺς Ὑφυπουργοὺς Οἰκονομικῶν», ἀποφασίζουμε:

Συμπληρώνουμε τὴ Δ. 5366/4361/26.9.79 κοινὴ ἀπόφασή μας (ΦΕΚ 639/9.11.79 τ. Δ') περὶ ἀναγκαστικῆς ἀπαλλοτριώσεως ἐκτάσεως ποὺ βρίσκεται στὴν περιοχὴ τοῦ Νομοῦ Ἰωαννίνων γιὰ τὴ βελτίωση καὶ ἀνακαίνιση τῆς ἐθνικῆς ὁδοῦ Ἰωαννίνων—Τρικάλων καὶ ὁρίζουμε: α) Ὅτι στὴν ἀπαλλοτρίωση αὐτὴ ἔχουν ἐφαρμογὴ καὶ οἱ διατάξεις τοῦ ἄρθρου 1 τοῦ Ν. 653/77 ὅπως συμπληρώθηκαν μὲ τὶς παρ. 9 καὶ 10 τοῦ ἄρθρου 62 τοῦ Ν. 947/79 καὶ τὴν παρ. 4 τοῦ ἄρθρου 9 τοῦ Ν. 960/79, γιὰ τὴν ἐκτέλεση τῶν ὁποίων ἐκδόθηκε τὸ Π.Δ. 929/79 καὶ β) ὅτι ἡ δαπάνη τῆς ἀπαλλοτριώσεως θὰ βαρύνει, ἐκτὸς ἀπὸ τὸ Δημόσιο καὶ τοὺς ὠφελουμένους παροδίους ἰδιοκτῆτες ὑπὸ τὶς προϋποθέσεις τοῦ νόμου.

Ἡ ἀπόφαση αὐτὴ νὰ δημοσιευθεῖ στὴν Ἐφημερίδα τῆς Κυβερνήσεως.

Ἀθῆναι, 29 Δεκεμβρίου 1980

ΟΙ ΥΠΟΥΡΓΟΙ

ΥΦΥΠΟΥΡΓΟΣ ΟΙΚΟΝΟΜΙΚΩΝ
ΠΑΝΑΓΙΩΤΗΣ ΜΠΟΚΟΒΟΣ

ΔΗΜΟΣΙΩΝ ΕΡΓΩΝ
ΤΖΑΝΝΗΣ ΤΖΑΝΝΕΤΑΚΗΣ

Ἀριθ. Ν. 9752/1538 (2)

Περὶ ἐγκρίσεως δημιουργίας ζώνης παραλίας στὴ θέση «ΑΚΤΗ ΣΑΝΗ» Κασσάνδρας, πρὸ ἰδιοκτησίας Α.Ε. ΣΑΝΗ.

Ο ΥΠΟΥΡΓΟΣ ΟΙΚΟΝΟΜΙΚΩΝ

Ἔχοντας ὑπόψη :

1. Τὶς διατάξεις τῶν παρ. 2 καὶ 5 τοῦ ἄρθρου 6 τοῦ Α.Ν. 2344/1940 «περὶ αἰγιαλοῦ καὶ παραλίας», ὅπως ἀντικαταστάθηκαν μὲ τὶς διατάξεις τοῦ ἄρθρου 13 τοῦ Νόμου 1078/1980.

2. Τὴ σύμφωνη γνώμη τοῦ Γενικοῦ Ἐπιτελείου Ναυτικοῦ, ποὺ διατυπώθηκε στὸ Φ.187.2/738/80/Σ.2420/14.11.1980 ἔγγραφό του.

3. Τὴν 2361/8.5.1979 ἀπόφαση τοῦ Νομάρχη Χαλκιδικῆς μὲ τὴν ὁποία ἐπικυρώθηκαν ἡ ἔκθεση τῆς Ἐπιτροπῆς καὶ τὸ σχετικὸ τοπογραφικὸ διάγραμμα, ποὺ δημοσιεύθηκαν στὸ 87/8.2.1980 ΦΕΚ τ. Δ'.

4. Τὴ Δ.2652/66/20.5.1980 κοινὴ ἀπόφαση τῶν Πρωθυπουργοῦ καὶ Ὑπουργοῦ Οἰκονομικῶν «περὶ ἀναθέσεως ἁρμοδιοτήτων στοὺς Ὑφυπουργοὺς Οἰκονομικῶν», ἀποφασίζουμε :

Ἐγκρίνουμε, γιὰ τὴ προσαύξηση τοῦ αἰγιαλοῦ, τὴ δημιουργία ζώνης παραλίας στὴ θέση «ΑΚΤΗ ΣΑΝΗ» Κασσάνδρας Χαλκιδικῆς, πρὸ ἰδιοκτησίας Α.Ε. ΣΑΝΗ, ὅπως ἡ οριογραμμὴ αὐτῆς καθορίσθηκε ἀπὸ τὴν ἁρμόδια Ἐπιτροπὴ τοῦ ἄρθρου 74 τοῦ Π.Δ.636/1977 καὶ εἰκονίζεται στὰ ἀπὸ 10.10.1975 καὶ μὲ κλίμακα 1 : 500 τοπογραφικὸ καὶ ὑψομετρικὰ διαγράμματα φύλλα (2,4, 6, 9, 13, 14, 17, 20, 23, 26, 29, 34, 39, 40, 44, 45, 50, 51, 52, 55 καὶ 56 καὶ τὸ μὲ κλίμακα 1 : 10.000 φύλλο, γενικὸ διάγραμμα

περιοχῆς τῶν πολιτικῶν μηχανικῶν Λεων. Φ. Ζησιάδη, Θαλῆ Φ. Αὐδῆ, τὰ ὁποῖα ἔχουν θεωρηθεῖ ἀπὸ τὸν Διευθυντὴ τῆς Διευθύνσεως Τεχνικῶν Ὑπηρεσιῶν τοῦ Νομοῦ Χαλκιδικῆς Θ. Χασάπη Νομομηχανικὸ Δ.Ε. μὲ 3ο βαθμὸ τὴν 8.9.1978 καὶ συνοδεύει τὴν ἀπὸ 3.11.1978 ἔκθεση τῆς ἐν λόγω Ἐπιτροπῆς, καὶ τὰ 22 τοπογραφικὰ διαγράμματα.

Ἡ παροῦσα ἀπόφαση νὰ δημοσιευθεῖ στὴν Ἐφημερίδα τῆς Κυβερνήσεως (ἄρθρο 13 Νόμου 1078/1980).

Ἀθῆναι, 11 Δεκεμβρίου 1980

Ο ΥΦΥΠΟΥΡΓΟΣ
ΠΑΝΑΓΙΩΤΗΣ ΜΠΟΚΟΒΟΣ

ΕΚΘΕΣΙΣ

Καθορισμοῦ ὁρίων αἰγιαλοῦ καὶ παραλίας.

Ἐν Ν. Μουδανίοις σήμερον τὴν 3ην τοῦ μηνὸς Νοεμβρίου 1978 ἡ κατὰ τοῦ ἄρθρου 5 Α.Ν. 263/68 ἐπιτροπὴ ἀποτελουμένη ἐκ τῶν:

α) Ἰωάννου Γεωργιακάκη Ἐφορ. Ὑπαλλήλου ἐπὶ βαθμῷ 6ῳ ἀναπληρωτοῦ Οἰκονομικῆς Ἐφόρου Ν. Μουδανιῶν, ὡς Προέδρου.

β) Ἐμμαν. Παπούλια Μηχ/κοῦ Ἀναπληρωτοῦ Δ/ντοῦ Τεχν. Ὑπηρ. Χαλκιδικῆς.

γ) Γεωργ. Γρηγοράκου, πλωτάρχου Ἀναπληρωτοῦ Λιμενάρχου Θεσσαλονίκης, ὡς μελῶν, συνελθοῦσα ἐν τῷ καταστήματι τῆς Οἰκονομικῆς Ἐφορίας Ν. Μουδανιῶν Χαλκιδικῆς ἵνα προβῇ εἰς τὸν καθορισμὸν τῶν ὁρίων τοῦ αἰγιαλοῦ καὶ παραλίας εἰς τὴν πρὸ τῶν ἐγκαταστάσεων τῆς Α.Ε. ΣΑΝΗ ἀκτὴν καὶ λαβοῦσα ὑπ' ὄψιν:

1. Τὰς ἀπὸ 24.1.74 καὶ 12.1.76 ἐκθέσεις ἡμῶν καὶ τὰ συνοδεύοντα ταύτας τοπογραφικὰ καὶ ὑψομετρικὰ διαγράμματα καθορισμοῦ ὁρίων αἰγιαλοῦ καὶ παραλίας εἰς τὴν ἄνω περιοχήν.
2. Τὰ ὑπ' ἀριθ. Φ.187.2/72/75/19.3.75 καὶ Φ. 187.2/312/76/7.8.76 ἔγγραφα τοῦ Ἀρχηγείου Ναυτικοῦ.
3. Τὰς διατάξεις τῶν ἄρθρων 1 καὶ 5, 7 Α.Ν.2344/40.
4. Τὰ ἐκ τῆς ἐπιτοπίου μεταβάσεως ἡμῶν προκύψαντα στοιχεῖα ὅσον ἀφορᾶ τὴν μορφολογίαν καὶ τὴν σύστασιν τοῦ ἐδάφους.
5. Τὸ ὑπ' ἀριθ. 3235/1969 συμβόλαιον τοῦ Συμβολαιογράφου Ἀθηνῶν Σ. Κοκκινέα ἀνταλλαγῆς δασικῶν καὶ μὴ ἐκτάσεων, συνημμένο ἐν φωτοαντιγράφῳ.
6. Τὰ ἀπὸ 10.10.1975 τοπογραφικὰ καὶ ὑψομετρικὰ διαγράμματα τῶν Πολιτικῶν Μηχανικῶν Λ. Ζησιάδη, Θ. Αὐδῆ θεωρηθέντα ὑπὸ τῆς Διευθύνσεως Τεχνικῶν Ὑπηρεσιῶν Χαλκιδικῆς τὴν 8.9.1978.
7. Ὅτι εἰς τὴν εἰκονιζομένην εἰς τὰ ἄνω διαγράμματα περιοχὴν τὸ πρῶτον διενεργεῖται ὁ καθορισμὸς τῶν ὁρίων αἰγιαλοῦ καὶ παραλίας καὶ συμφώνως πρὸς τὰς διαλαμβανομένας εἰς τὰ ἐν παρ. 2 ἔγγραφα τοῦ Ἀρχηγείου Ναυτικοῦ ὑποδείξεις.
8. Ὅτι δὲν συντρέχει περίπτωσις καθορισμοῦ παλαιοῦ αἰγιαλοῦ εἰς ὑπ' ἀριθ. 14, 17 καὶ 56 διαγράμματα καὶ μεταξὺ τῶν τομῶν ΑΑ-ΒΒ καὶ ΓΓ-ΔΔ καθ' ὅσον αἱ ἐκτάσεις αὗται ἀνῆκον ἀρχικῶς εἰς τὴν κυριότητα τοῦ Ὑπουργείου Γεωργίας καὶ εἴτε ἀντηλλάγησαν διὰ τοῦ προμνησθέντος συμβολαίου, εἴτε παρεχωρήθησαν εἰς ἀκτήμονας ἐκδοθέντων οἰκείων παραχωρητηρίων.
9. Τὴν ὑπ' ἀριθ. 630/64 γνωμοδότησιν τοῦ ΝΣΚ(ἐξαιροῦνται τὰ εἰς τὴν ζώνην τῆς παραλίας ὑφιστάμενα κτίσματα ἅτινα περιγράφονται διὰ κιτρίνης γραμμῆς.

ΚΑΘΟΡΙΖΕΙ

Συμφώνως πρὸς τὰς ὑποδείξεις τοῦ Ἀρχηγείου Ναυτικοῦ ὡς τὰ ἐν παρ. 2 ἔγγραφα αὐτοῦ.


α) Διὰ συνεχοῦς ἐρυθρᾶς γραμμῆς καὶ ὑπὸ στοιχεῖα Α -Β Γ - Δ - Ε - ΣΤ - Ζ - Ζ'-Η - Θ - Θ' - Ι - Κ - Λ - Μ - Ν - Ξ - Ο - Ο' - Π - Ρ - Ρ' - Σ - Τ - Τ' - Υ - Φ - Χ - Χ' - Ψ - Ω - C - D - D' - F - G - J -L - L' -Q - R - S - U - U' - V - V' -W - ΑΑ - ΒΒ- - ΒΒ' - ΓΓ - ΔΔ - ΕΕ - ΕΕ' - ΖΖ - ΗΗ - ΗΗ' - ΘΘ - ΙΙ - ΚΚ - ΚΚ' -ΛΛ - ΜΜ - ΝΝ - ΞΞ - 00 - 00' - ΠΠ - ΠΠ' - ΡΡ - ΣΣ - ΤΤ - ΥΥ - τὴν ὁριογραμμὴν τοῦ αἰγιαλοῦ.


β) Διὰ συνεχοῦς κιτρίνης γραμμῆς καὶ ὑπὸ στοιχεῖα 1' - 2'-3'-4'-5'-6' - 7' - 8' - 9'- 10' - 11' - 12' - 13' - 14' - 15' - 16' - 17' - 18' - 19' -20' - 21' - 22' - 23' - 24' - 25' 26' - 27' - 28' - 29' - 30' - 31' - 32' - 33' - 34' - 35' - 36' - 37' - 38' - 39' - 40' - 41' - 42' - 43' - 44' - 45' -46' - 47' - 48' - 49' - 50' - 51' - 52' - 53' - 54' - 55' - 56' - 57' - 58' - 59' - 60' - 61' - 62' - 63' - 64' - 65' - 66' - 67' - 68' - 69' - 70' - 71' - 72' - 73'-74'-75'- 76'-77' - 78' - 79' - 80' - 81' - 82' - 83' - 84' - 85' - 86' - 87' - 88' - 89' - 90' - 91' - 92' - 93' - 94' - 95' - 96' - 97' - 98' - 99' - 100' - 101' - 102' - 103'- 104'- 105'- 106' 107'- 108'- 109'- 110'- 111'- 112'- 113'- 114'- 115'- 116'- 117'- 118'- 119' 120'- 121'- 122'- 123'- 124'- 125'- 126'- 127'- 128'- 129' 130'- 131'- 132'- 133'- 134'- τὴν ὁριογραμμὴν τῆς παραλίας.

γ) Διὰ συνεχοῦς κυανῆς γραμμῆς καὶ ὑπὸ στοιχεῖα Ι - ΙΙ ΙΙΙ - IV - V - VI - VII - VIII - IX - X τὸ ὅριον τοῦ παλαιοῦ αἰγιαλοῦ.

Ὁ Πρόεδρος
Ι. ΓΕΩΡΓΙΑΚΑΚΗΣ

Τὰ Μέλη
ΕΜΜ. ΠΑΠΟΥΛΙΑΣ
Γ. ΓΡΗΓΟΡΑΚΟΣ

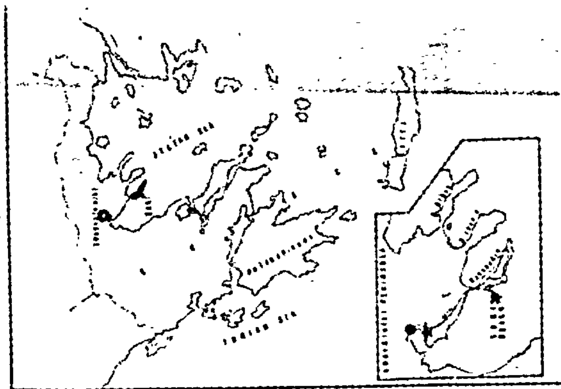

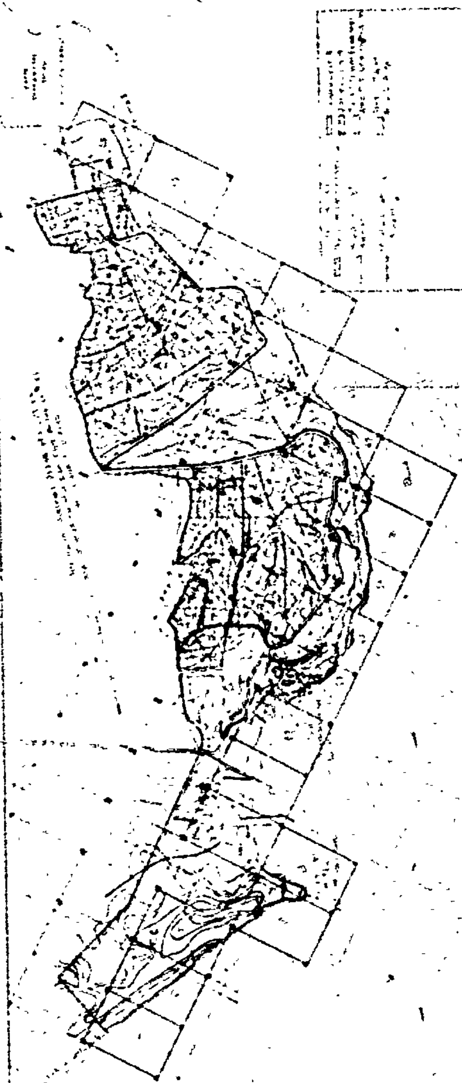


ΓΕΝΙΚΟΝ ΔΙΑΓΡΑΜΜΑ ΠΕΡΙΟΧΗΣ


ΟΡΙΖΟΝΤΙΟΓΡΑΦΙΑ ΑΚΤΗΣ ΧΑΝΗ ΠΡΟΣ ΚΑΘΟΡΙΣΜΟΝ ΑΙΓΙΑΛΟΥ ΚΑΙ ΠΑΡΑΛΙΑΣ ΚΛΙΜΑΞ 1:500


ΟΡΙΖΟΝΤΙΟΓΡΑΦΙΑ ΑΚΤΗΣ ΧΑΝΙ, ΠΡΟΣ ΚΑΘΟΡΙΣΜΟΝ ΑΙΓΙΑΛΟΥ ΚΑΙ ΠΑΡΑΛΙΑΣ
ΚΛΙΜΑΞ 1:500


ΚΑΘΟΡΙΣΜΟΣ ΓΡΑΜΜΩΝ ΑΙΓΙΑΛΟΥ (ΕΡΥΘΡΑΣ) & ΠΑΡΑΛΙΑΣ (ΚΙΤΡΙΝΗΣ)


Β

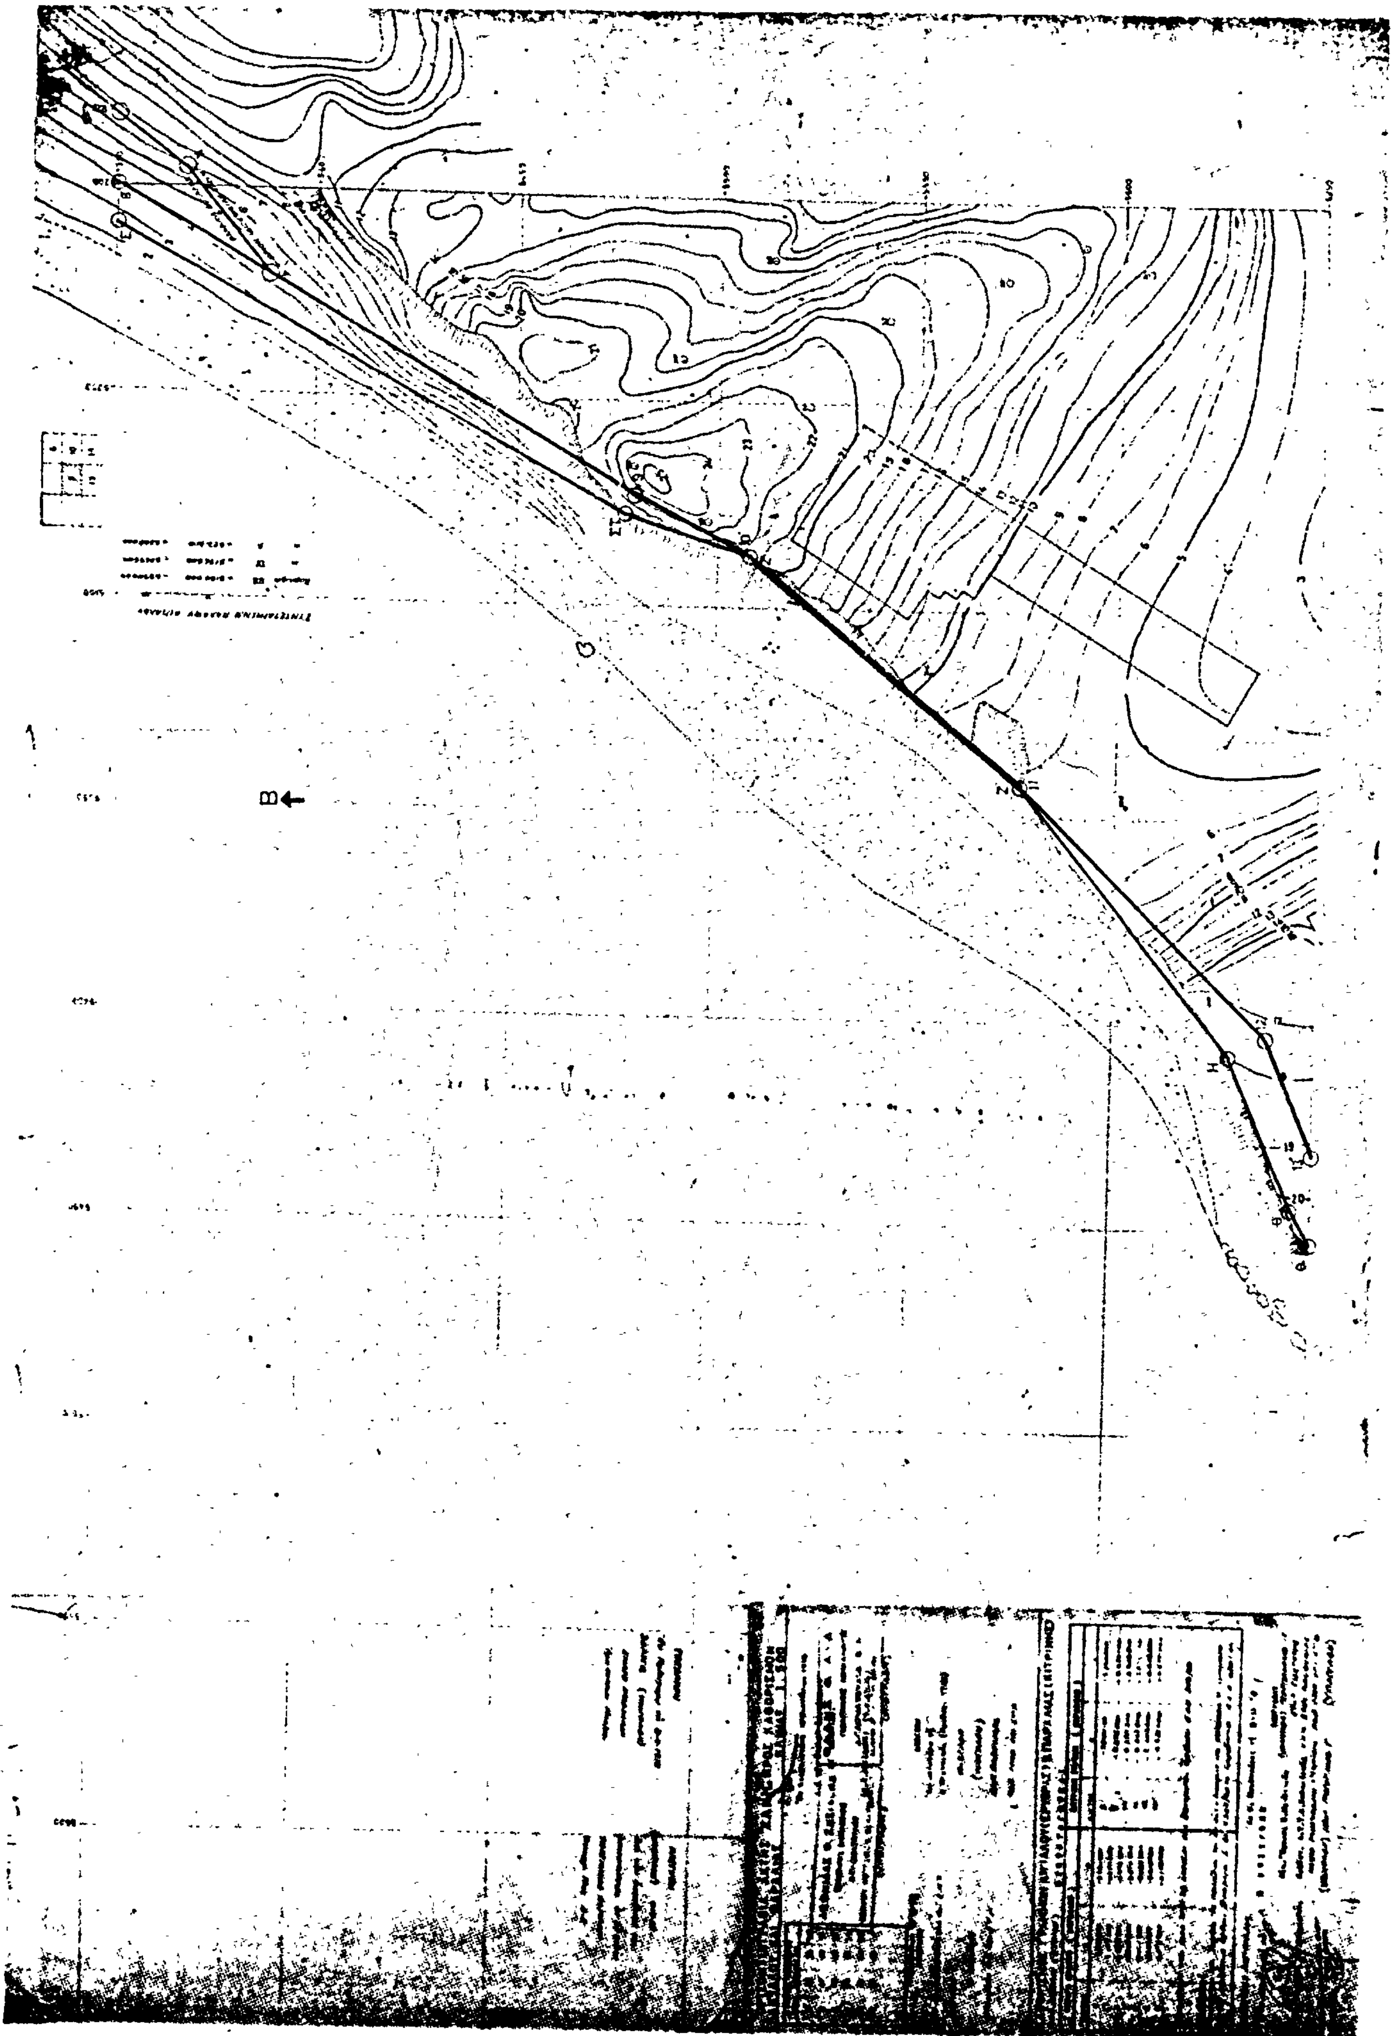


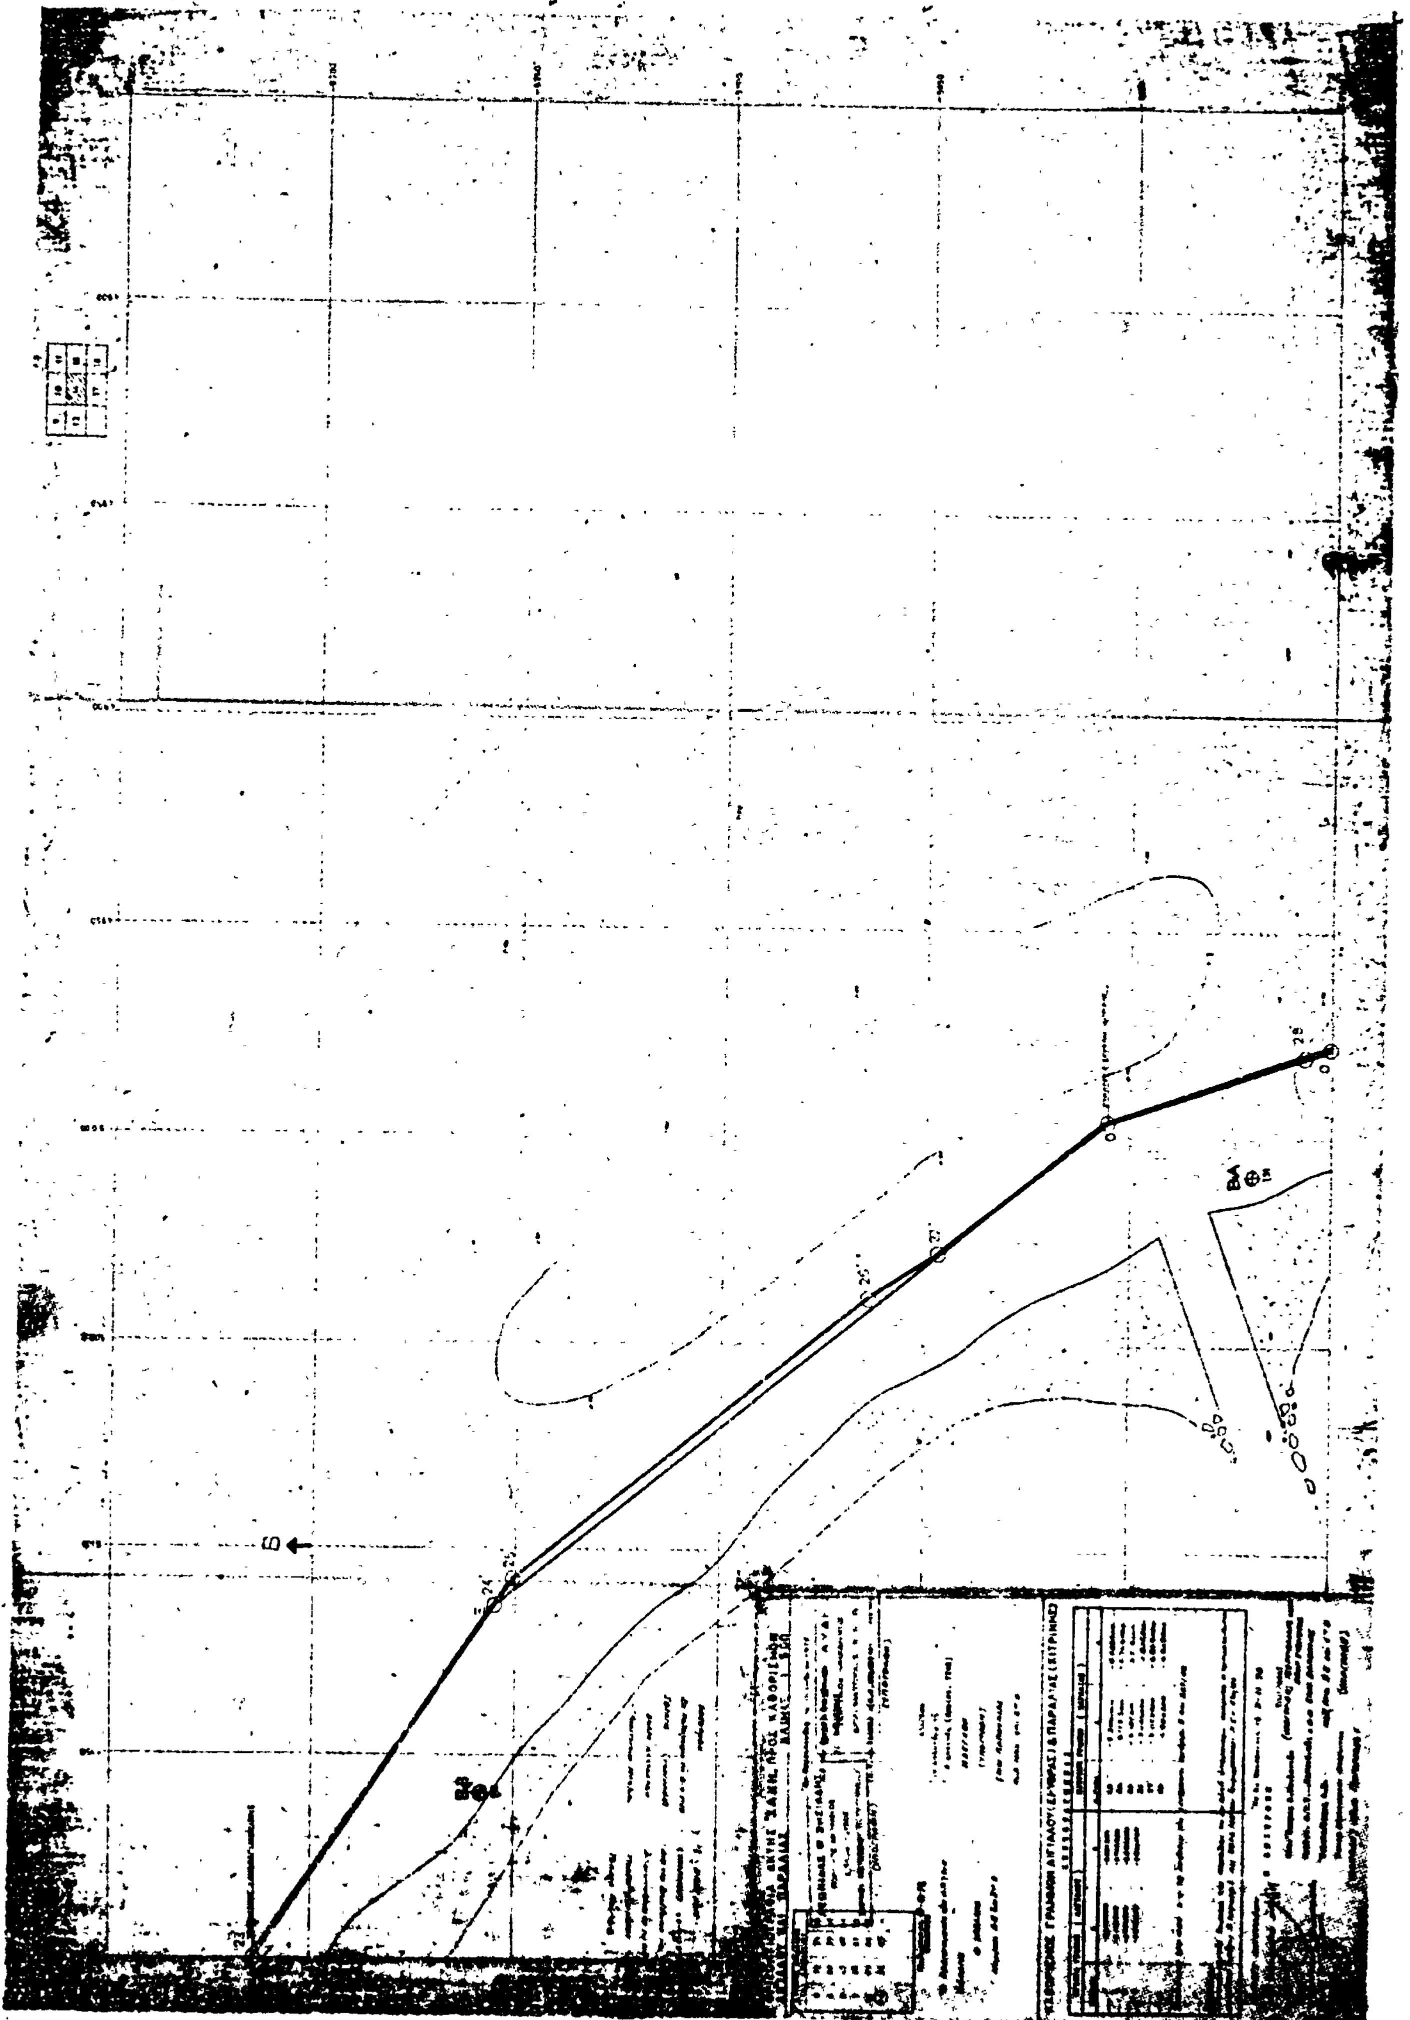


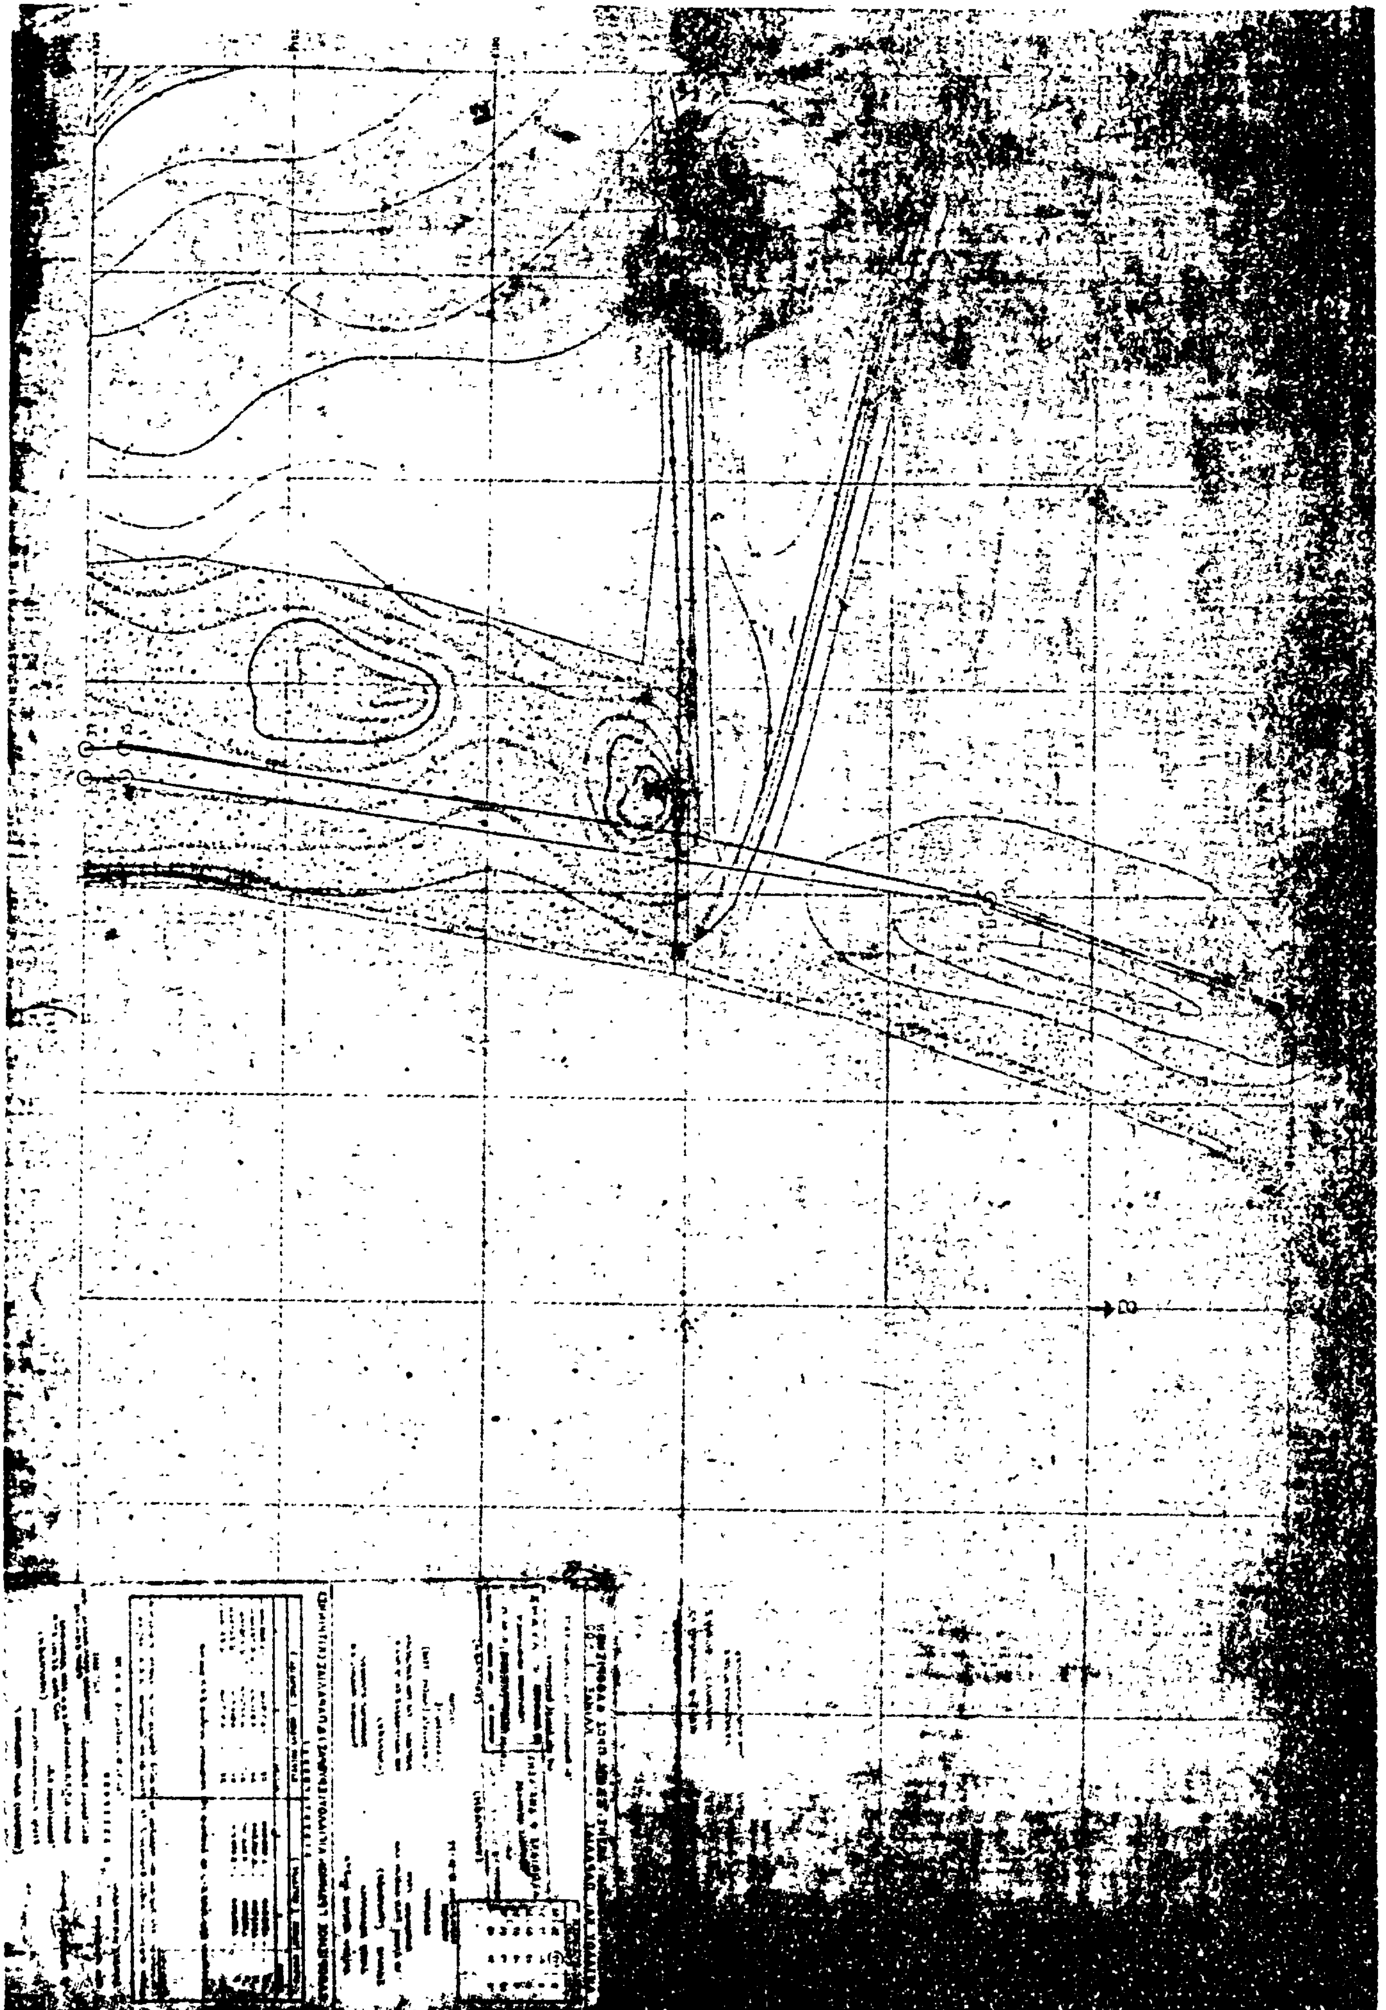


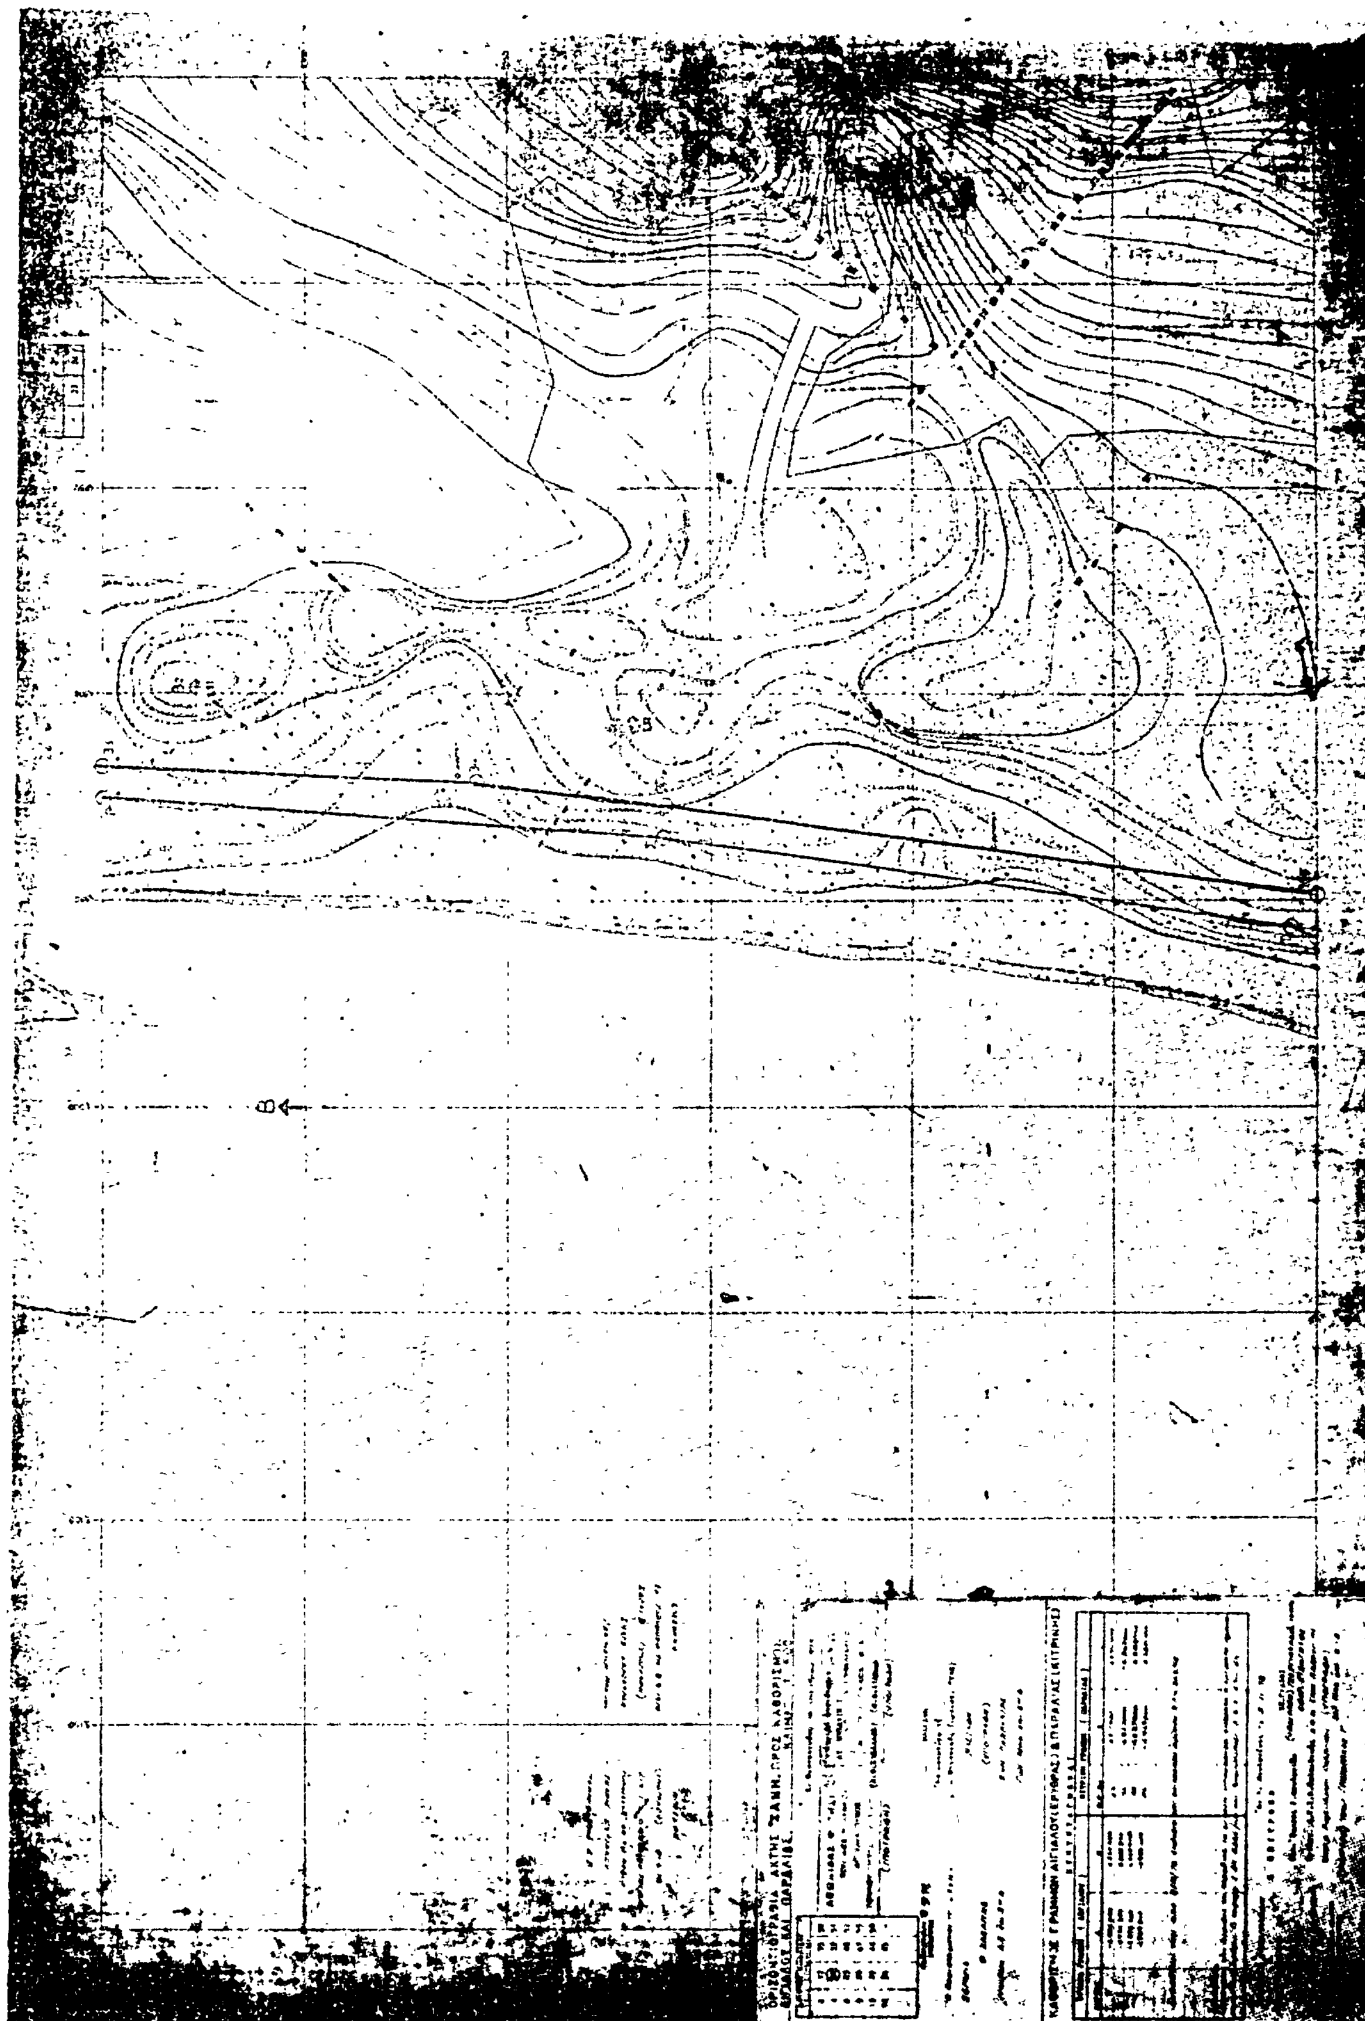

ΚΑΘΟΡΙΣΜΟΣ ΓΡΑΜΜΩΝ ΑΙΓΙΑΛΟΥ (ΕΡΥΘΡΑΣ) & ΠΑΡΑΛΙΑΣ (ΚΙΤΡΙΝΗΣ)

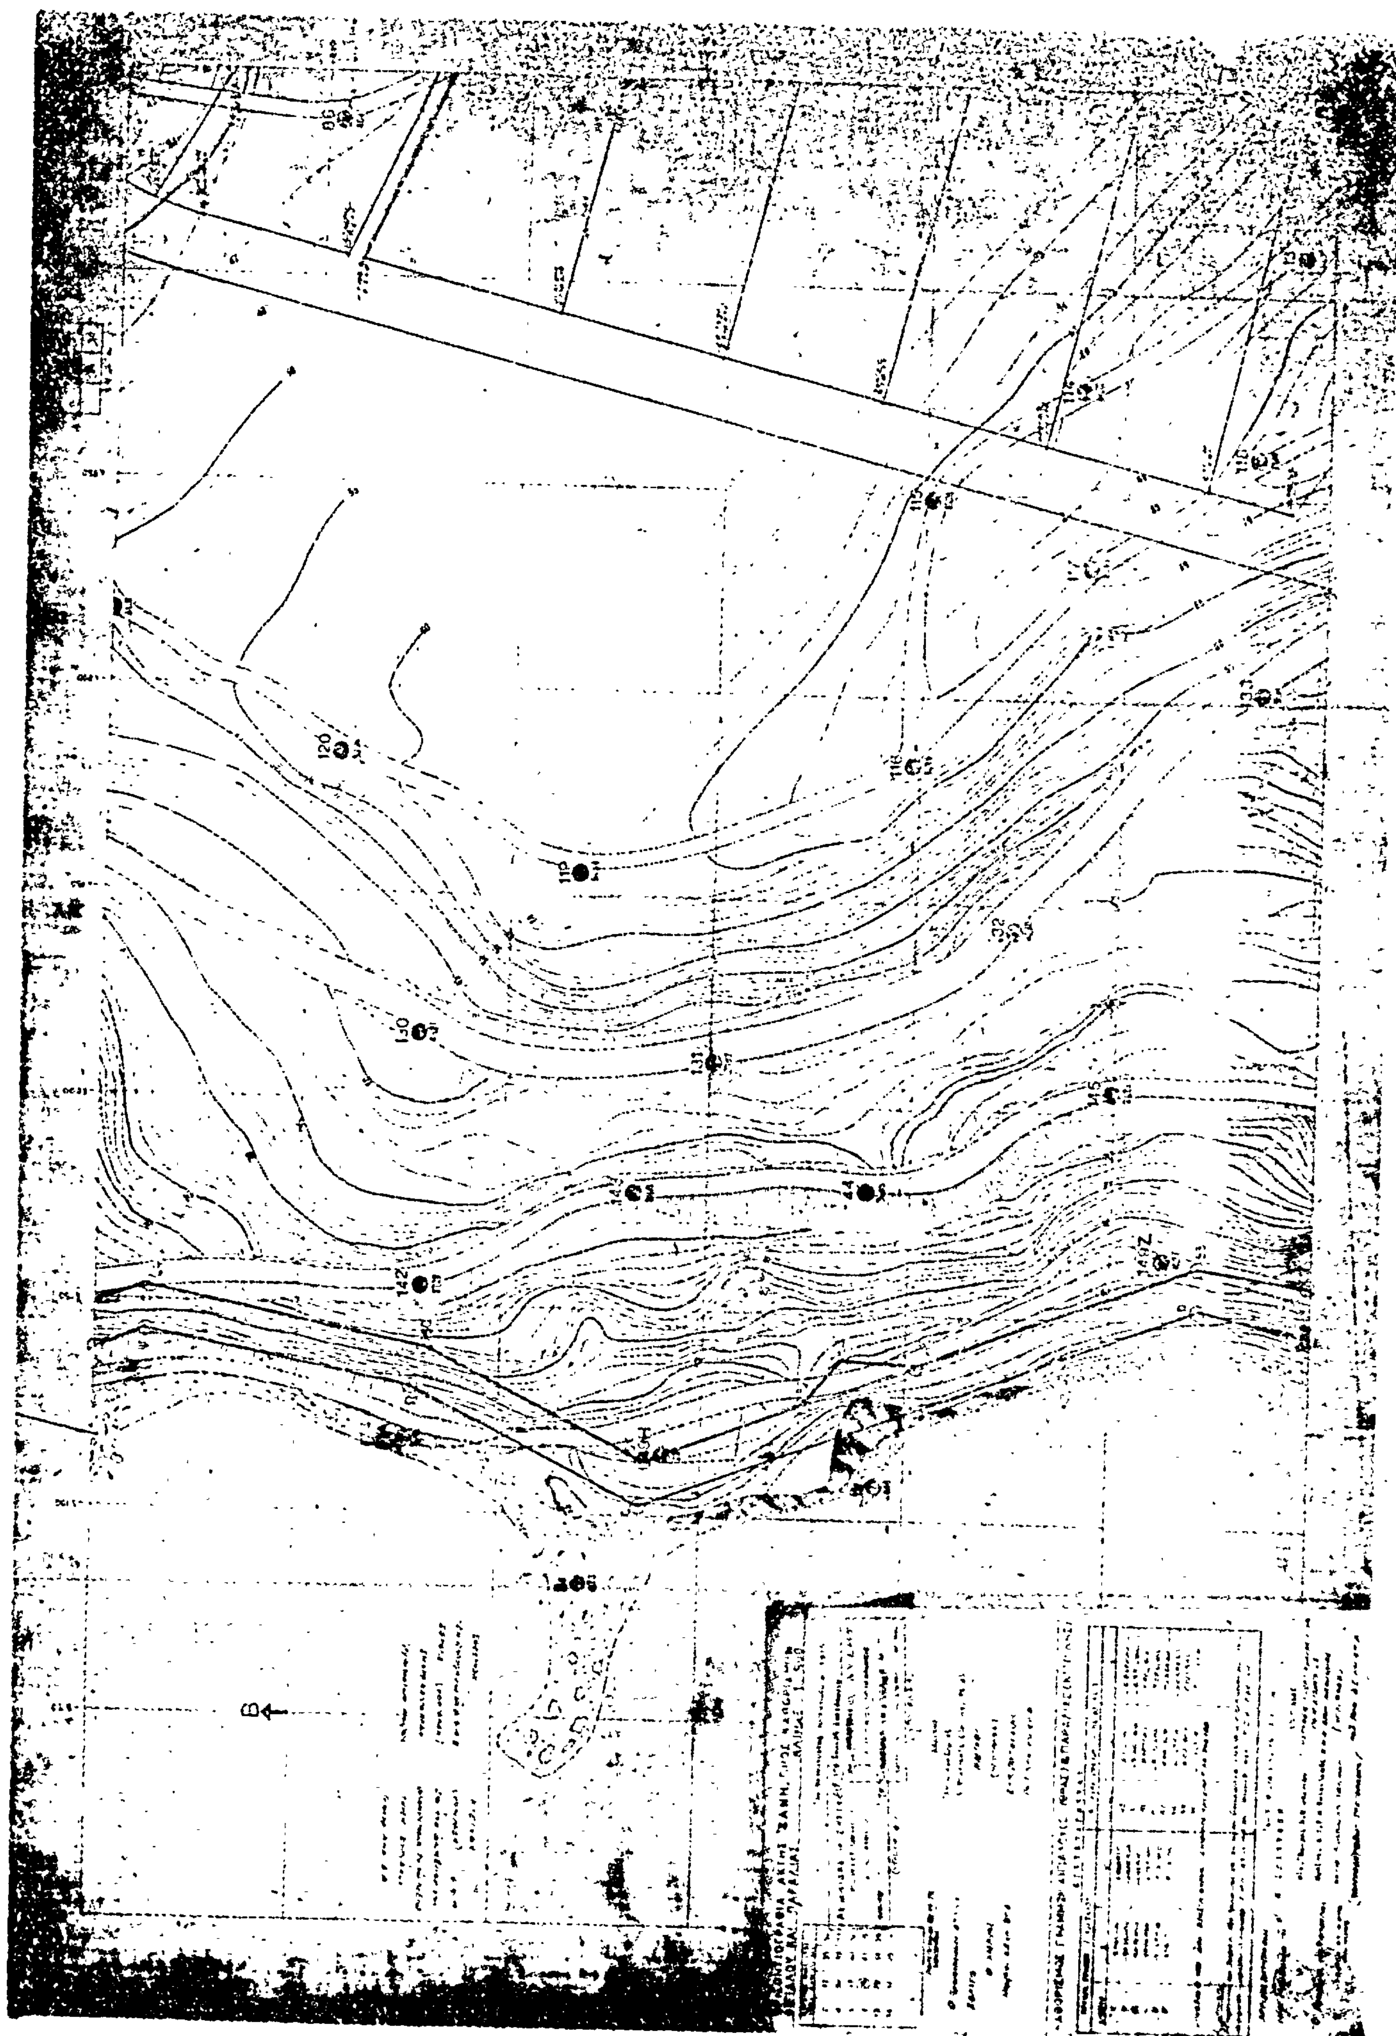


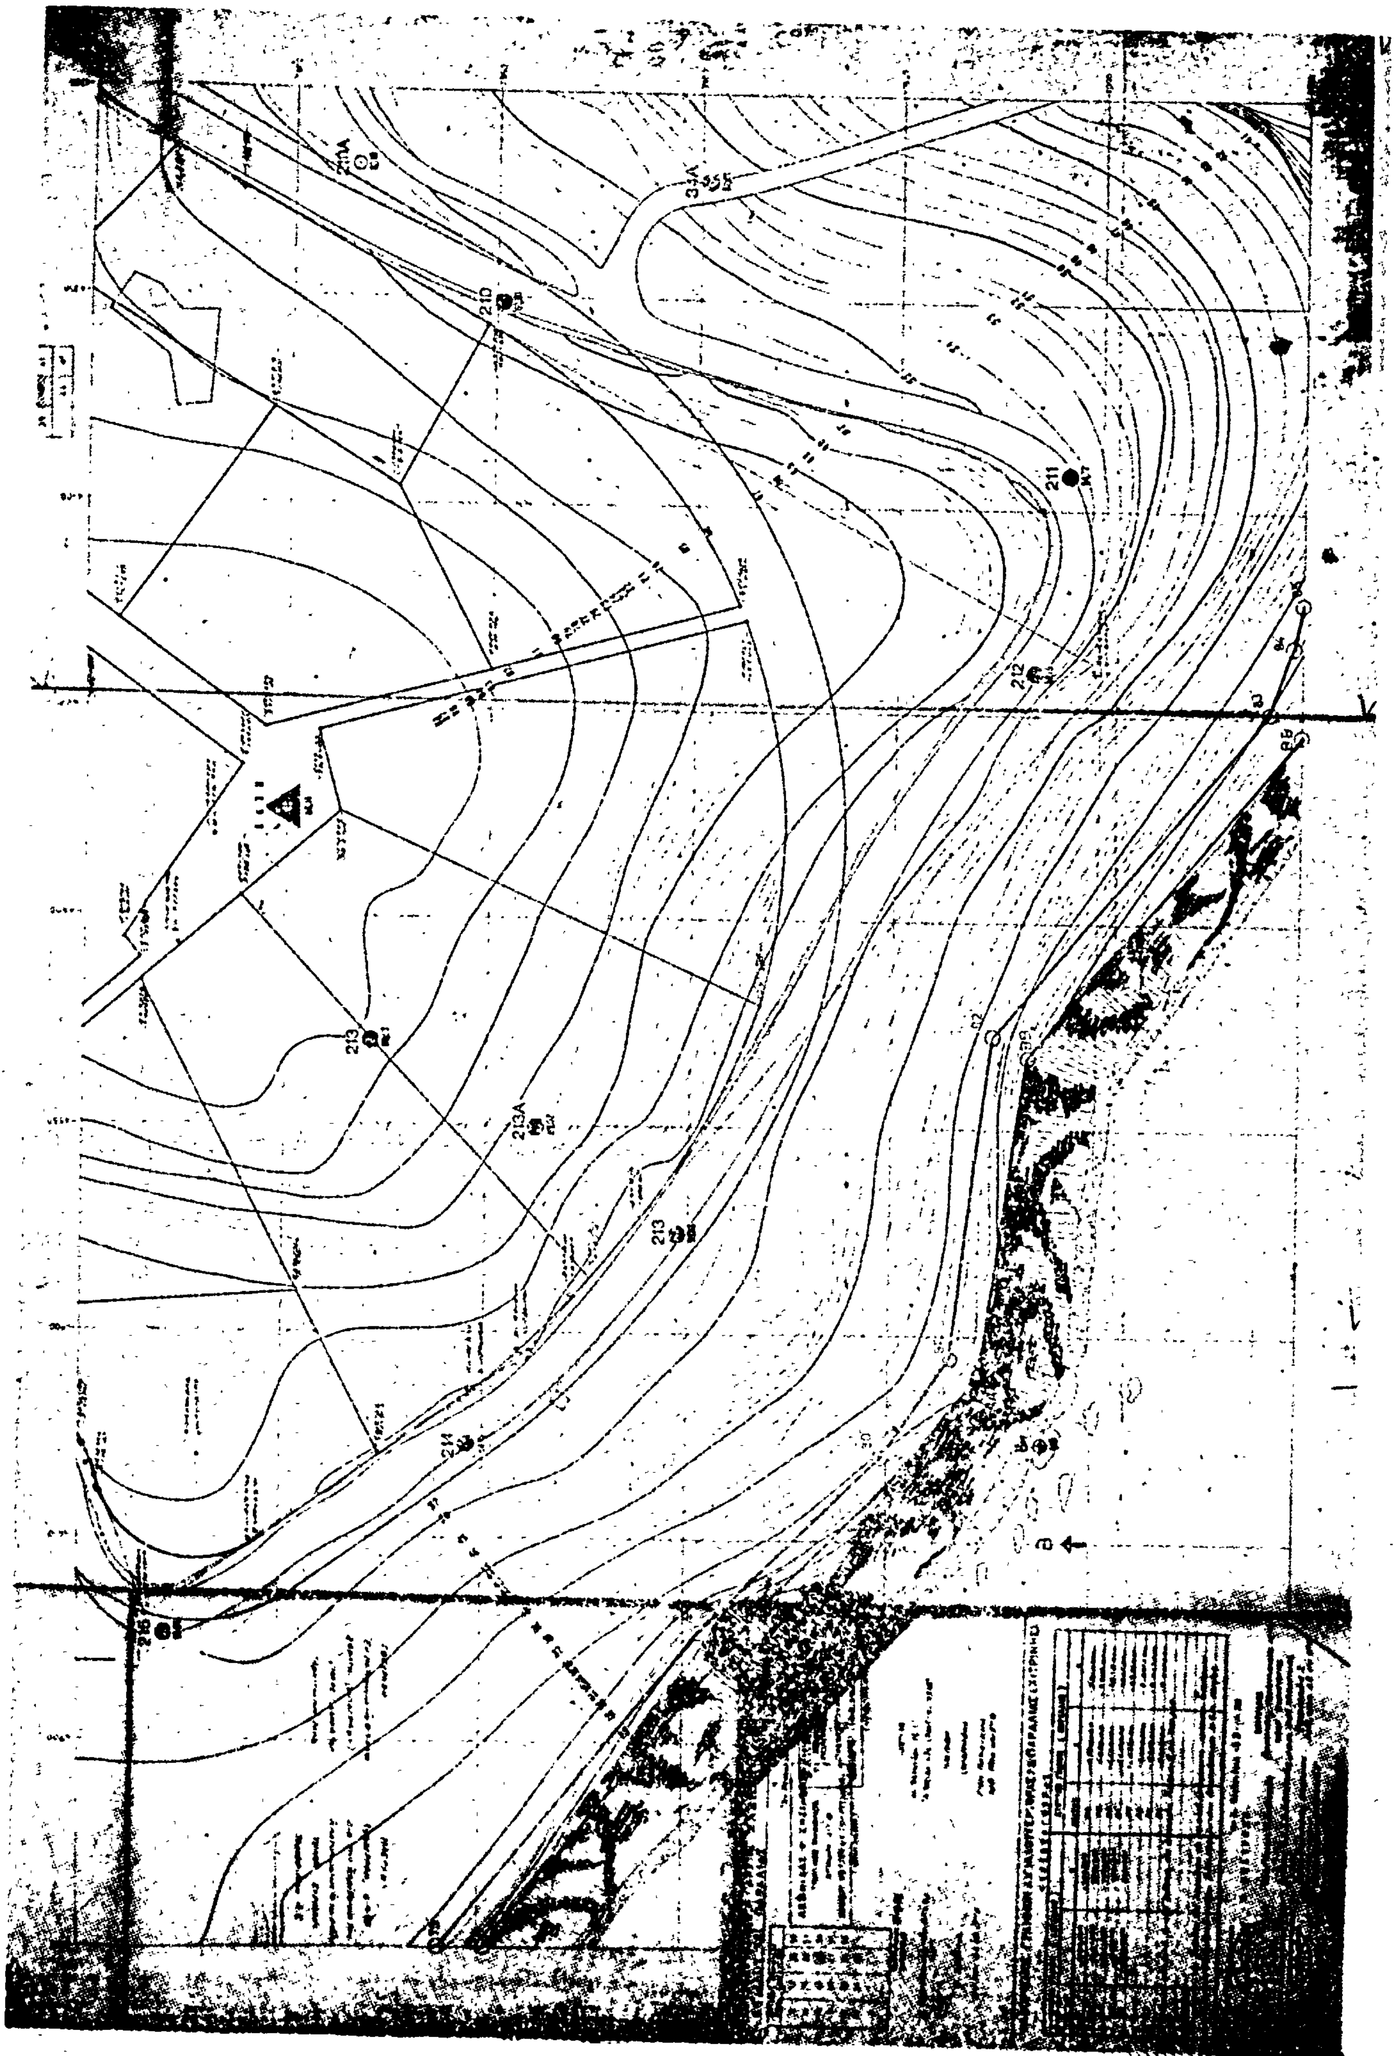
210
211
212
213
213A
214
215

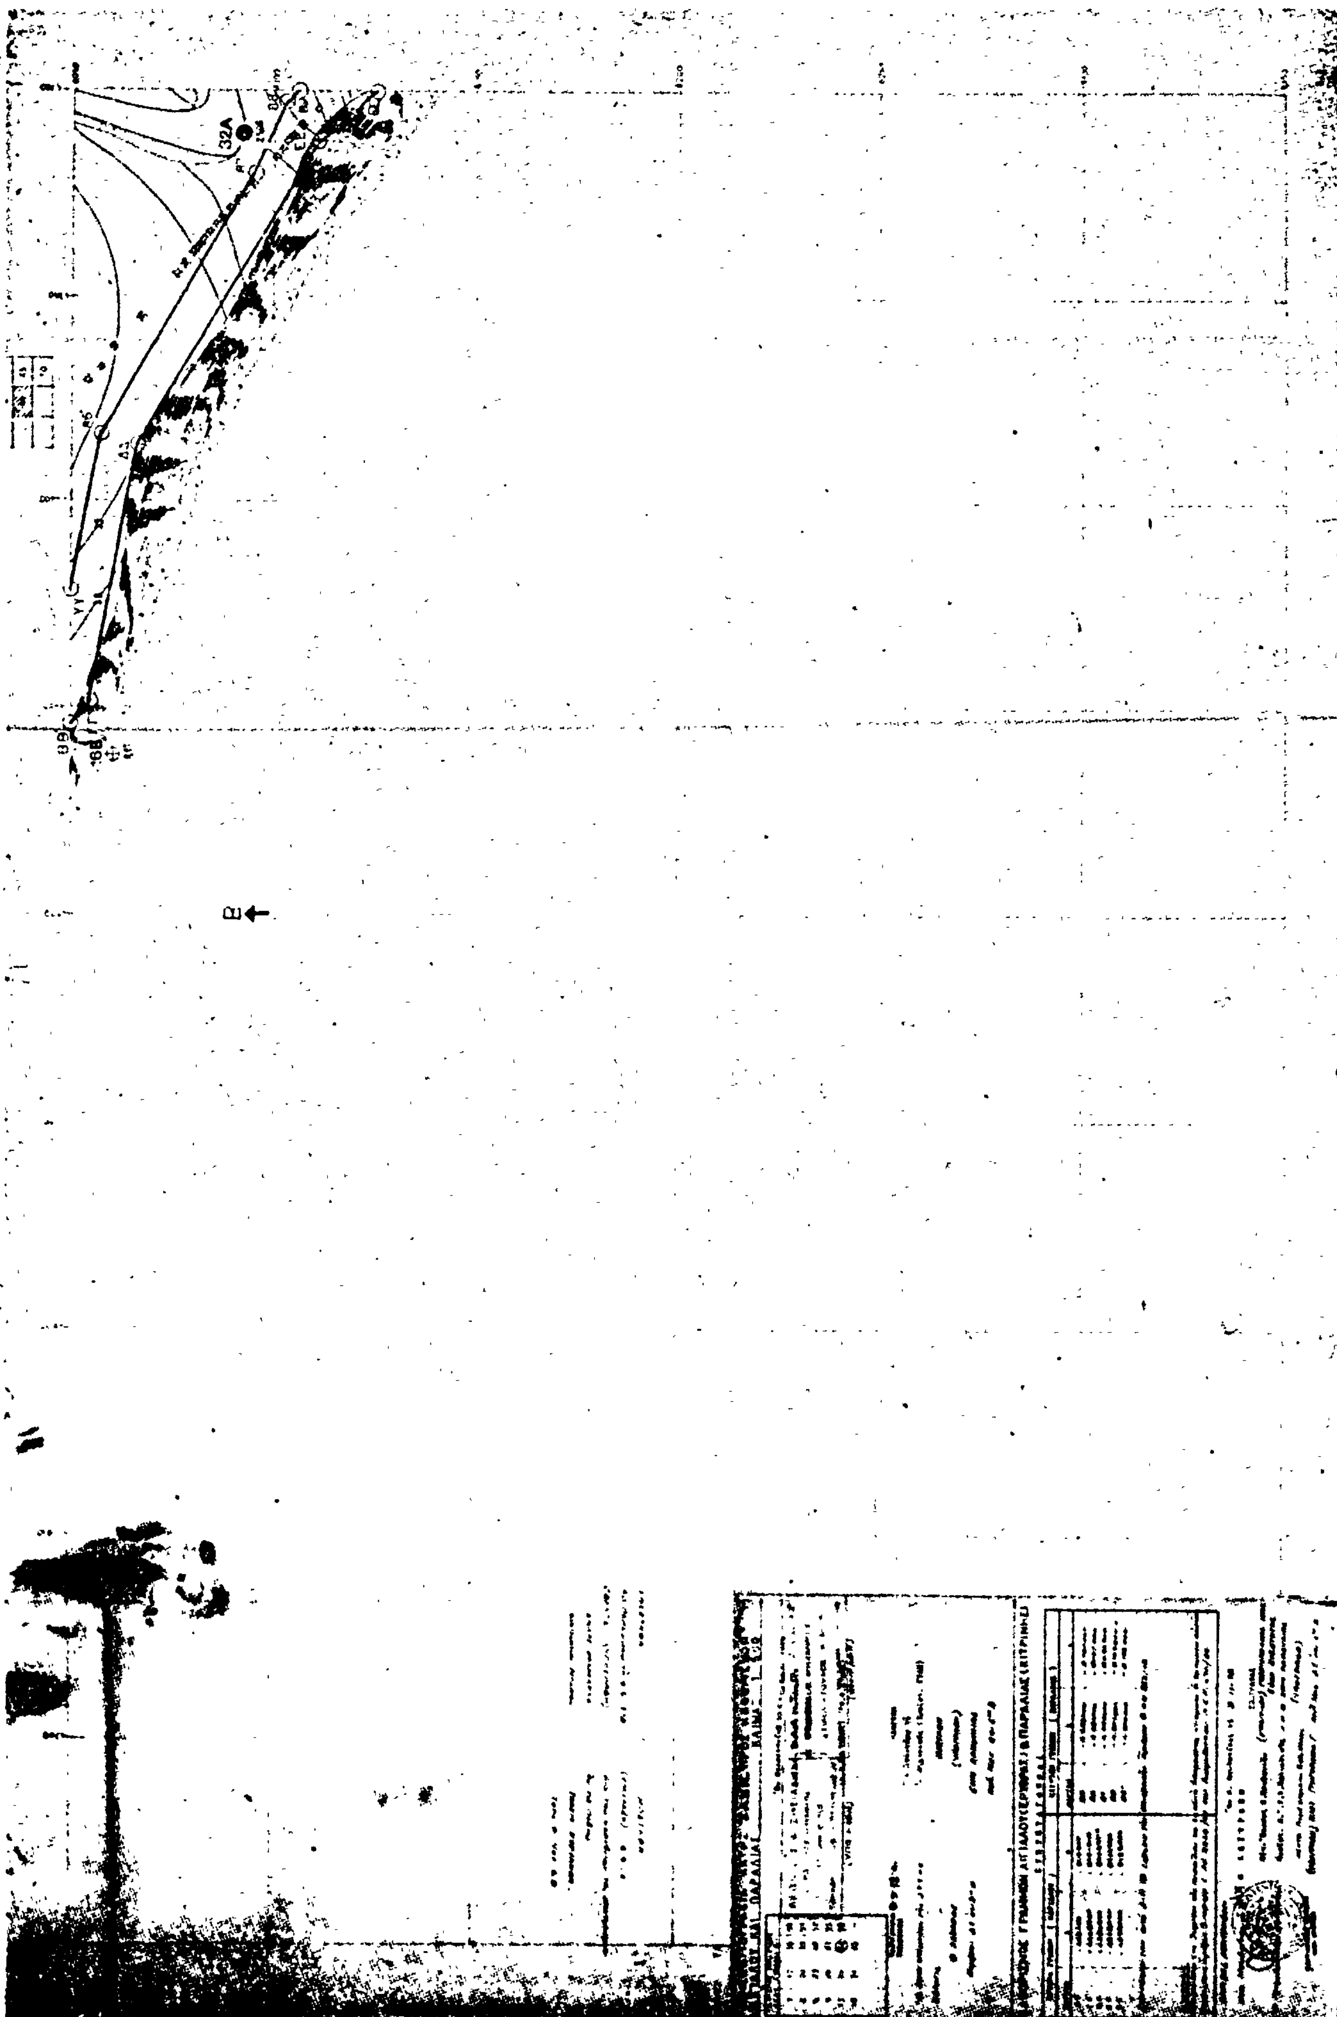

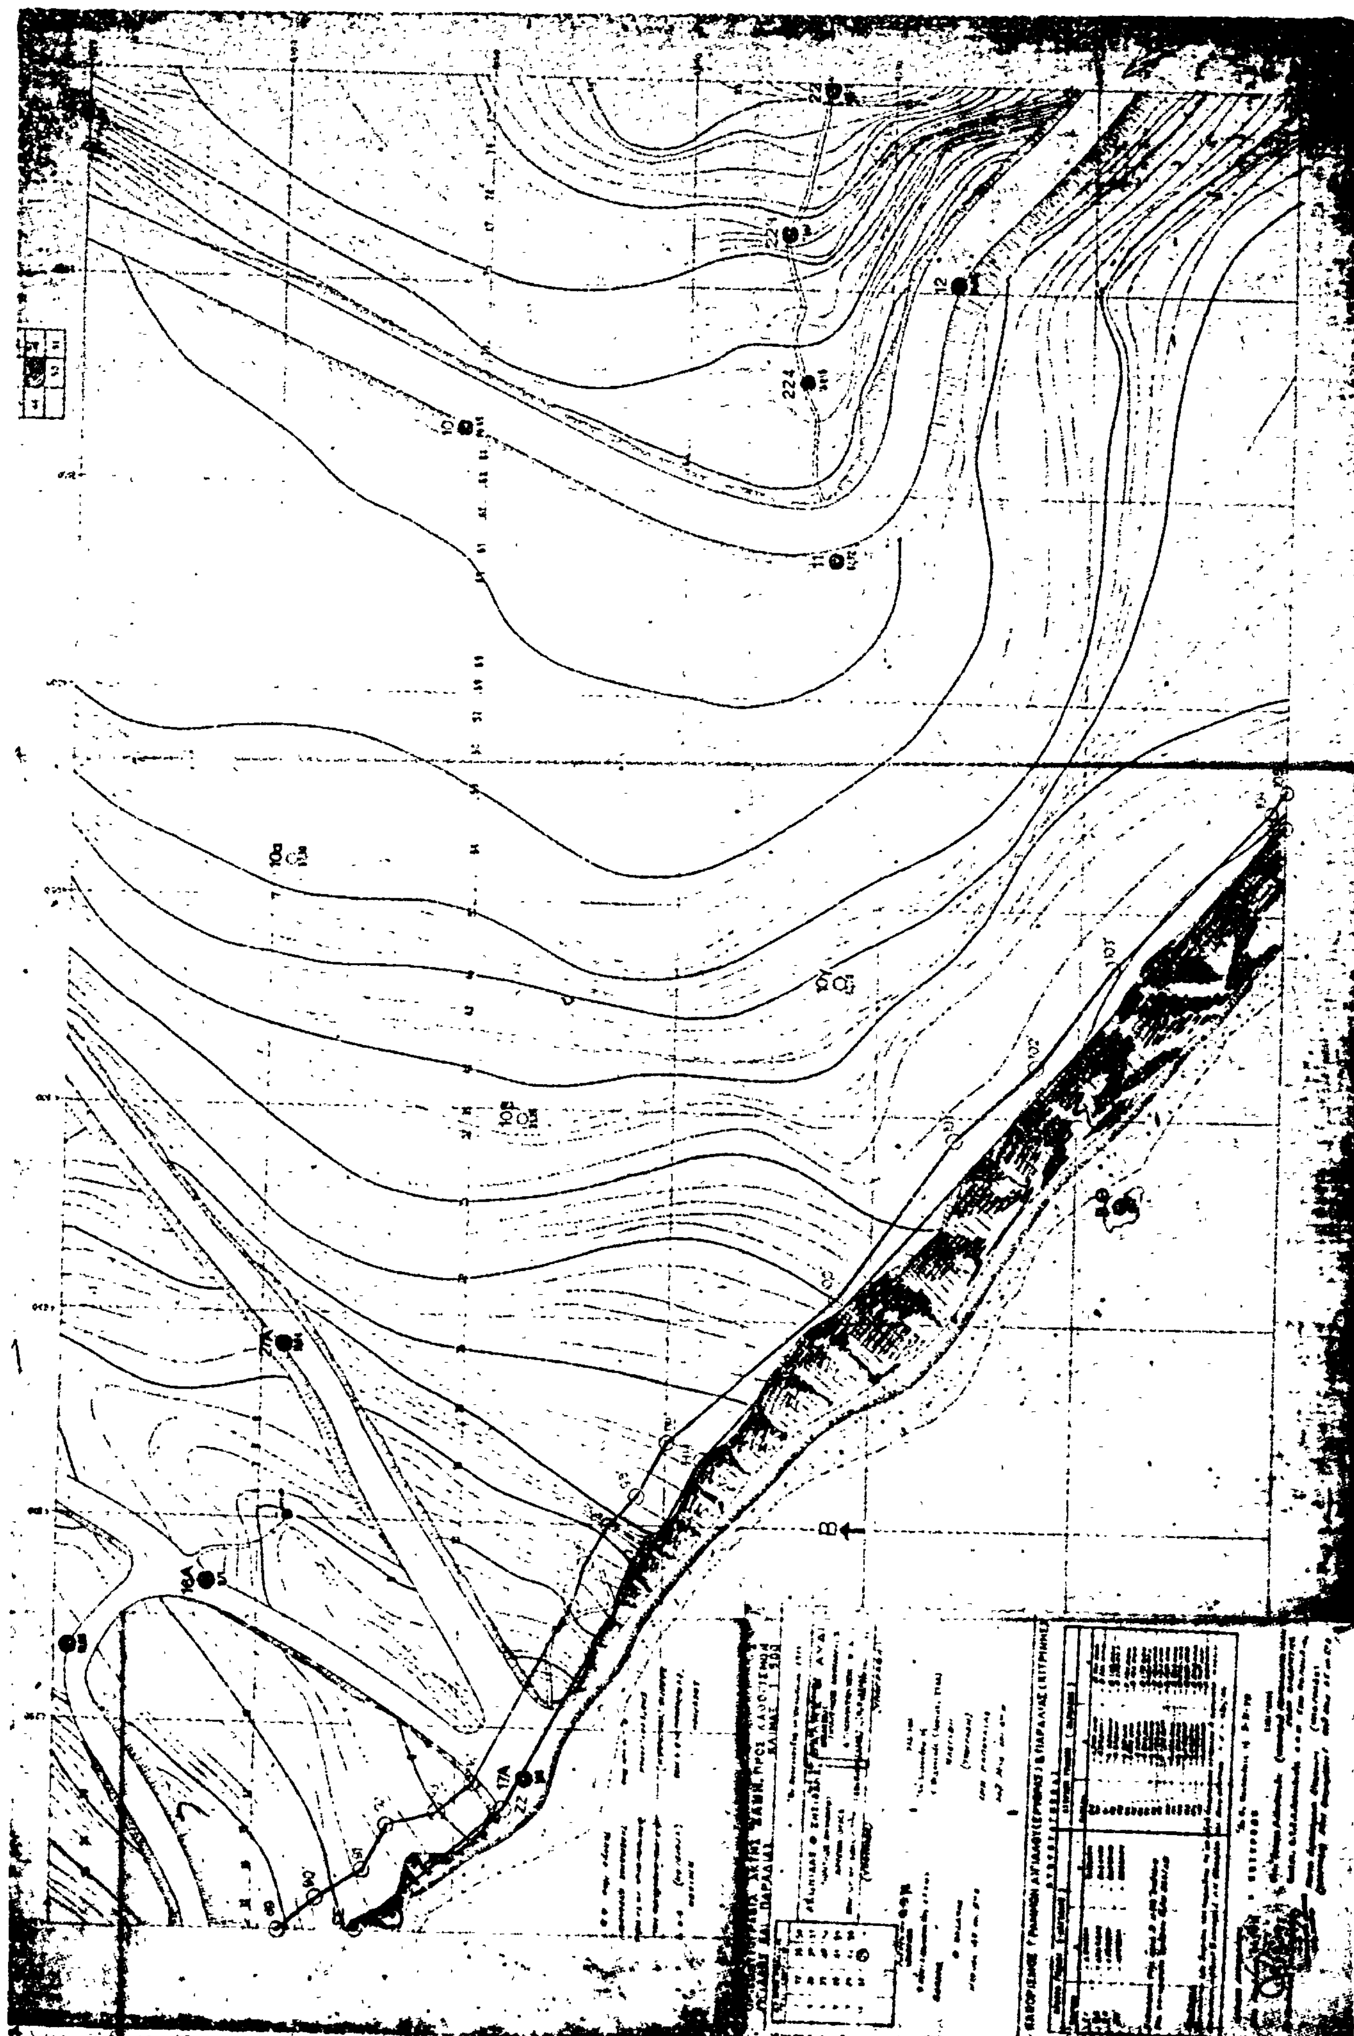

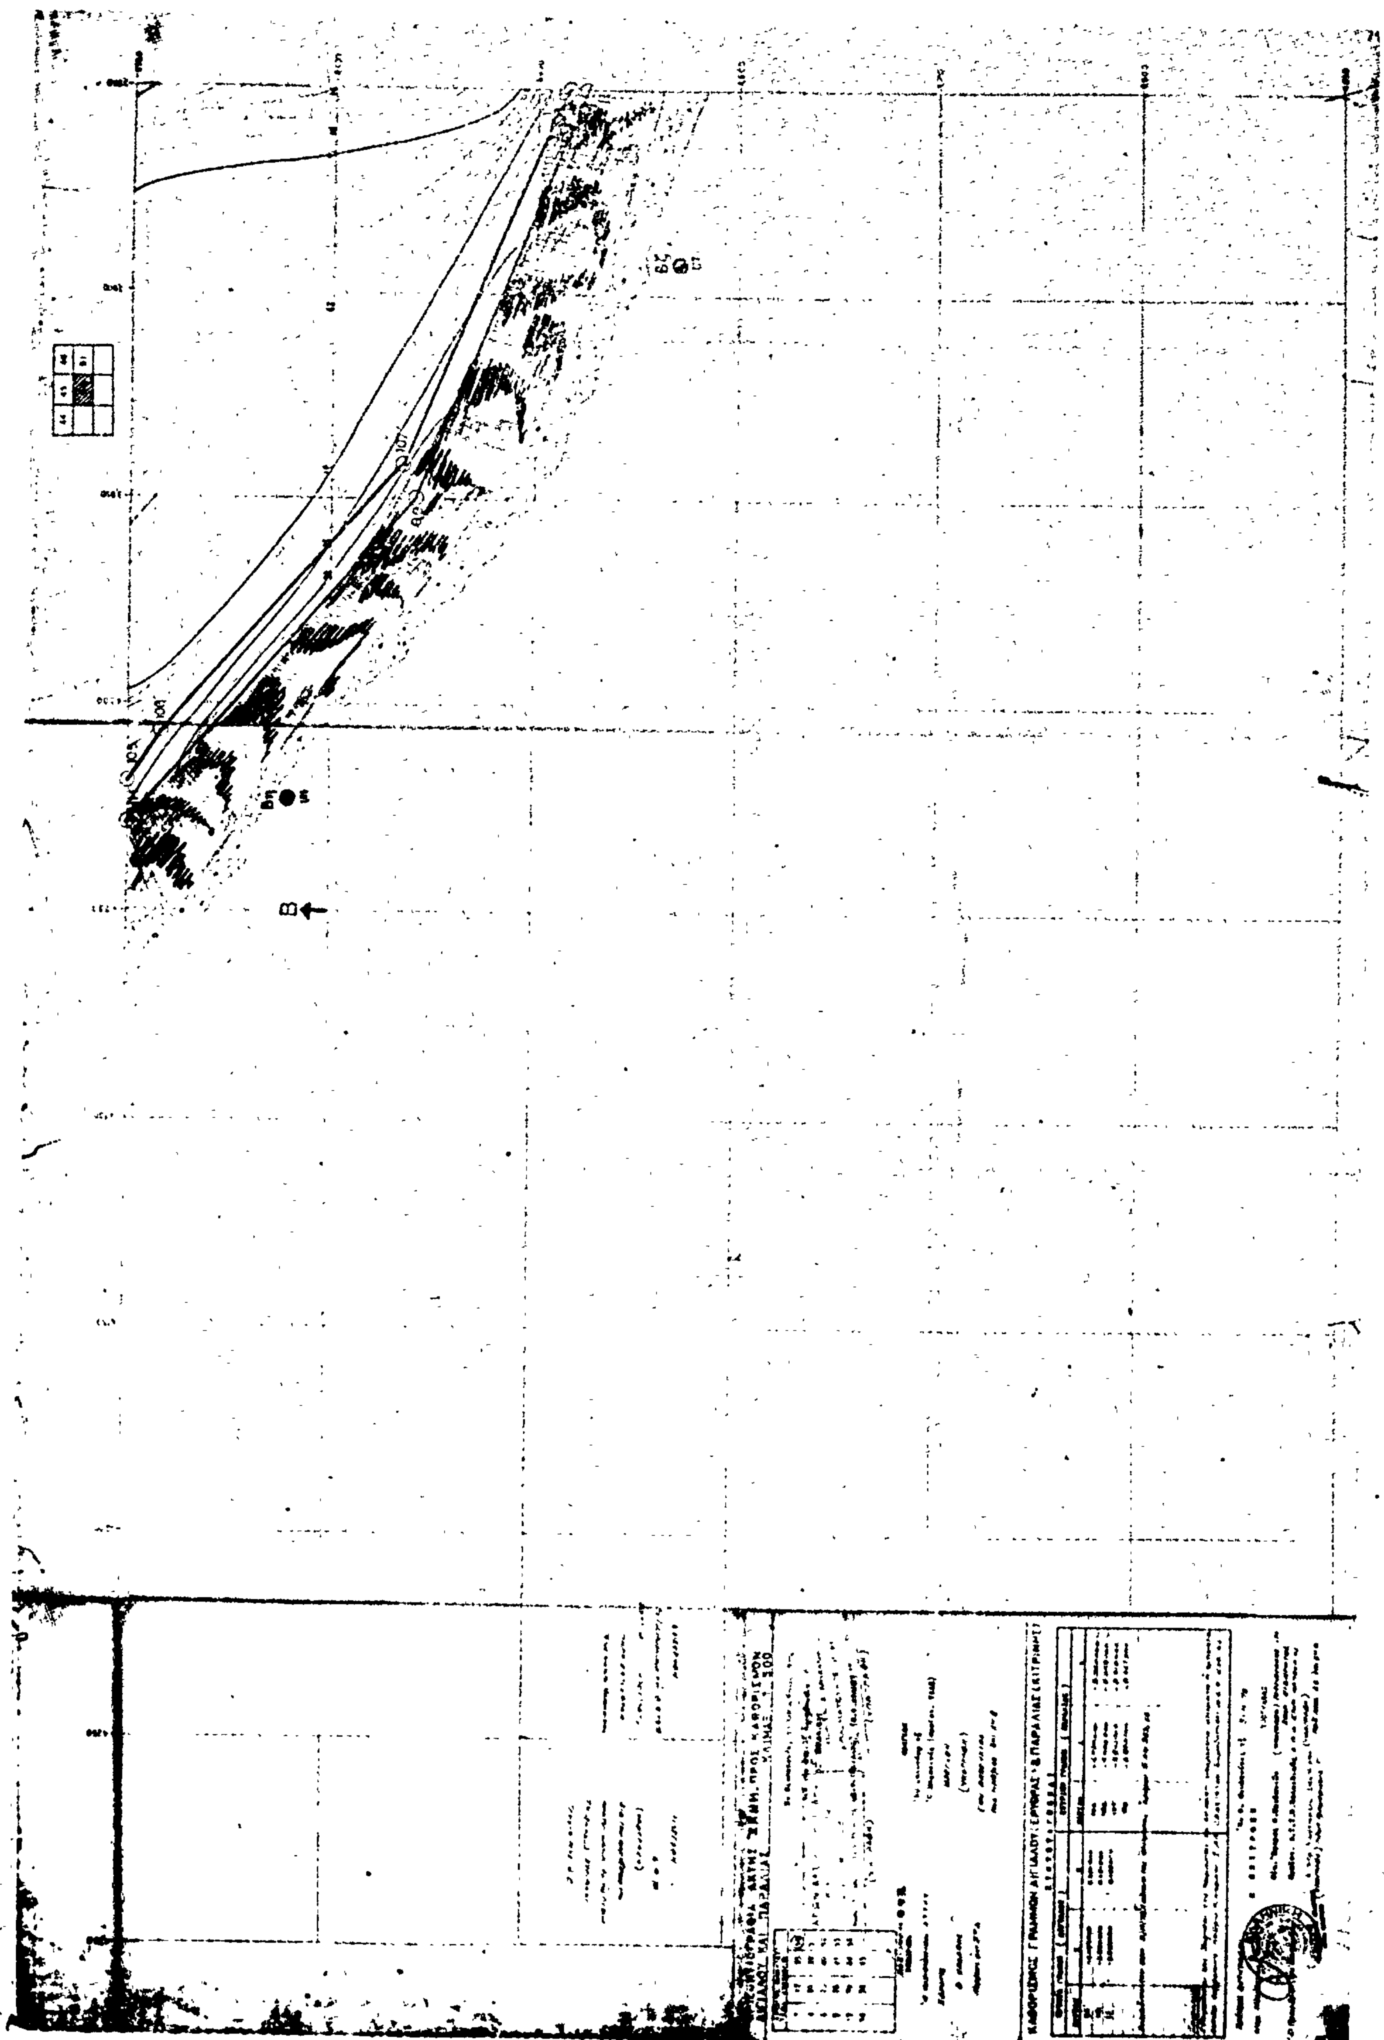

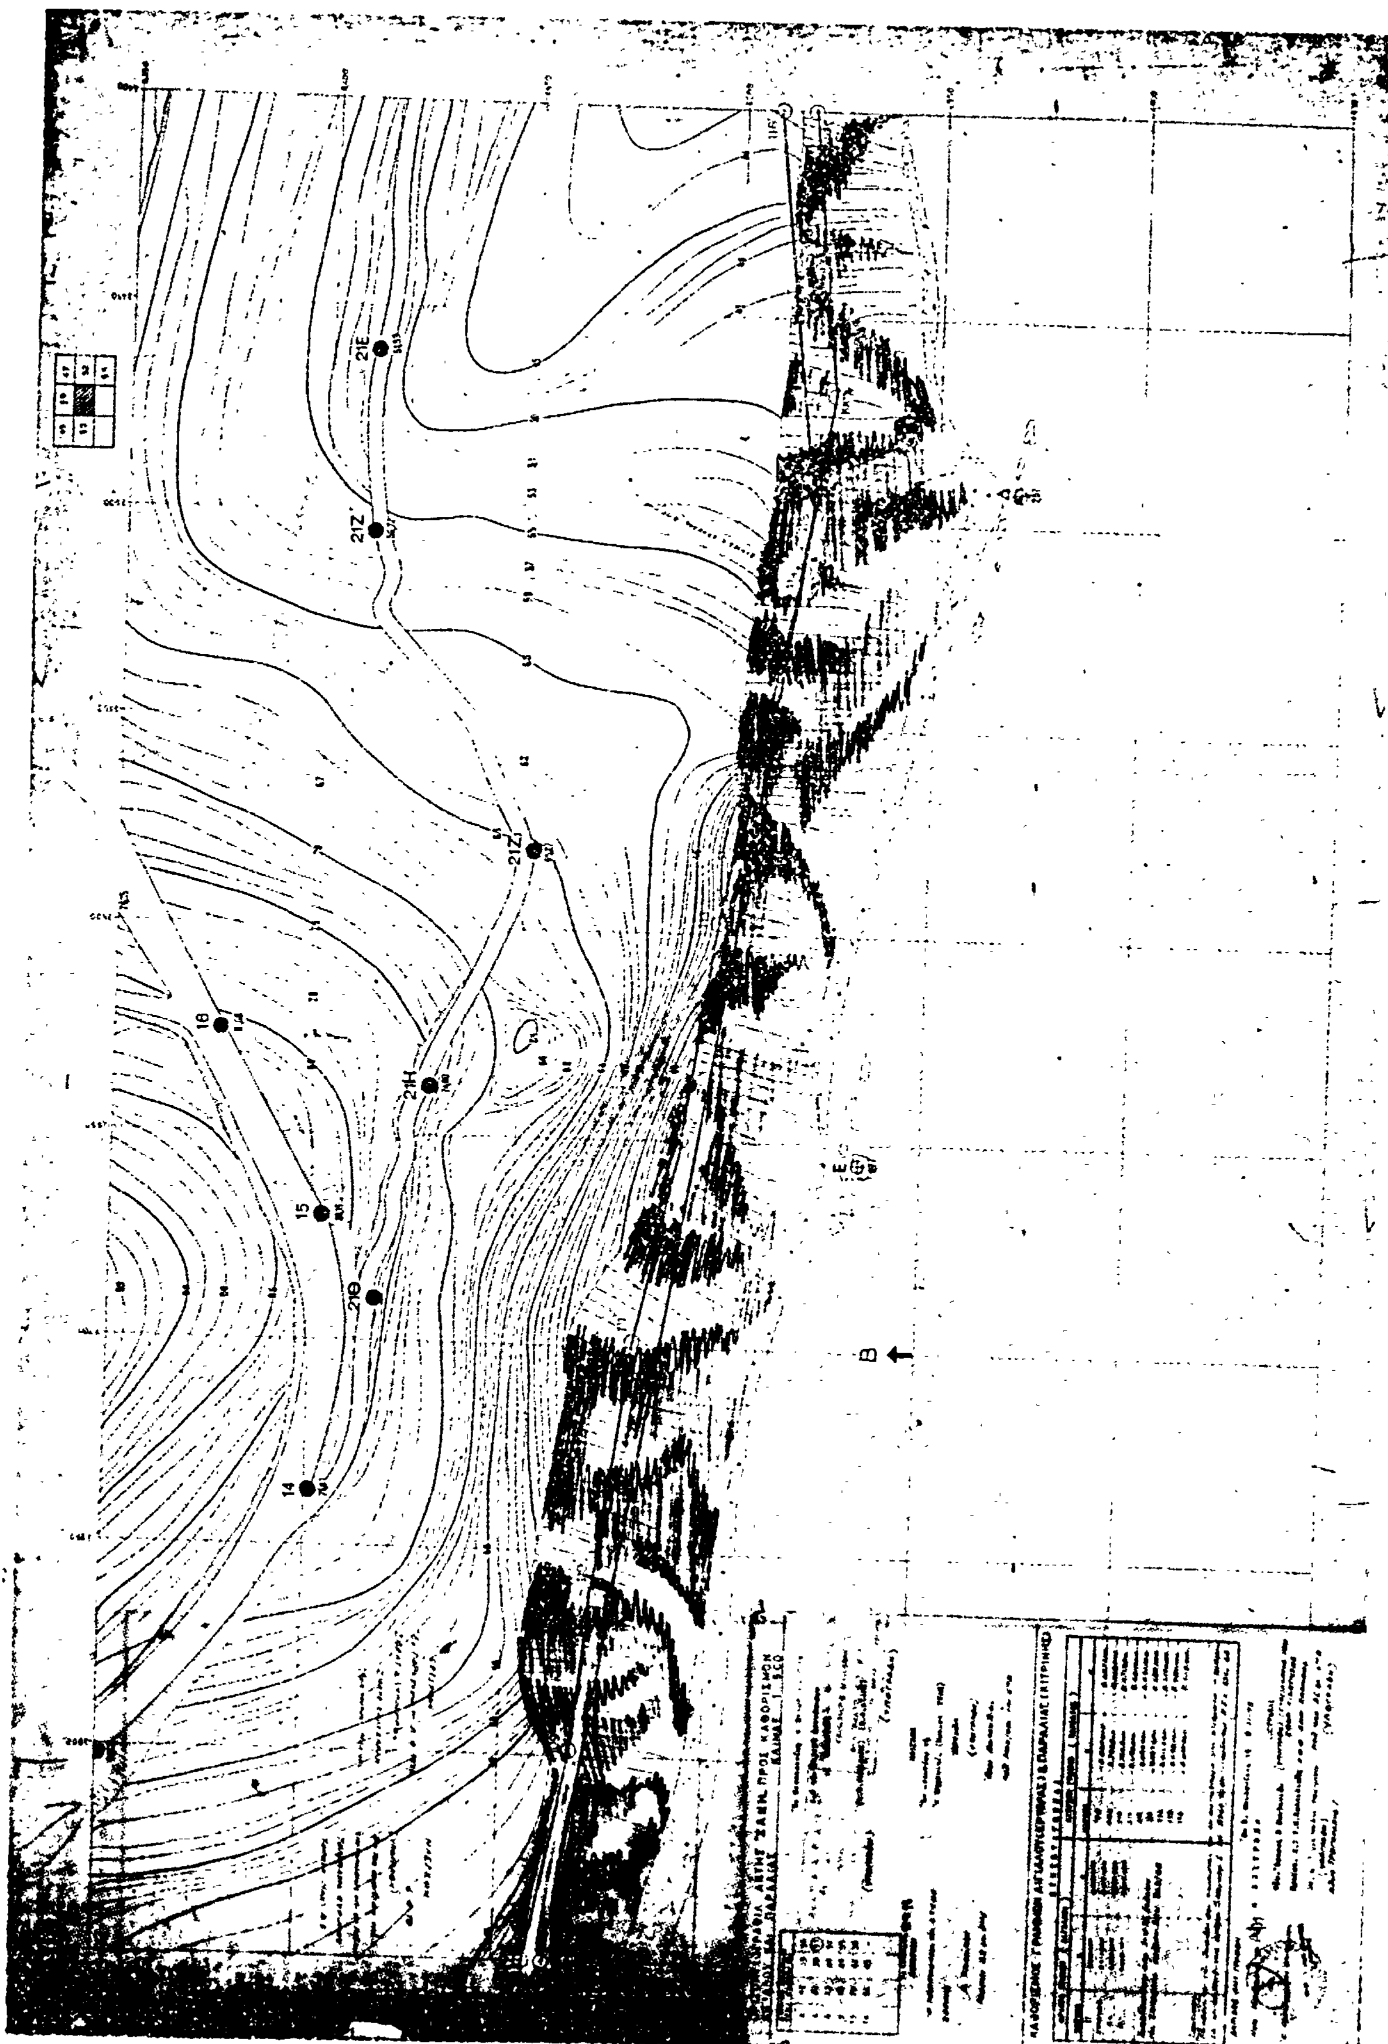

21Ε
21Ζ'
21Ζ
21Η
16
15
21Θ
14
Β

